SIMONCELLI ANDREA
GEOMETRA
Via P.G.Piamarta, 8
25080 Calvagese della Riviera (BS)
Tel. 0306019716 Cell. 3495551145
P.IVA 02838650980

COMUNE DI BRESCIA

CENTRO FORMAZIONE PROVINCIALE "G.ZANARDELLI"
Via Gamba, 10/12
Fg. 22 Mapp. 115–116–117

COMMITTENTE:
Centro Formazione Provinciale "Giuseppe Zanardelli"
Sede operativa di Brescia

TAV. N. 6

CONTENUTO: PIANTA PIANO TERZO

DATA: OTT. 07

SCALA 1:100

Rif.n.
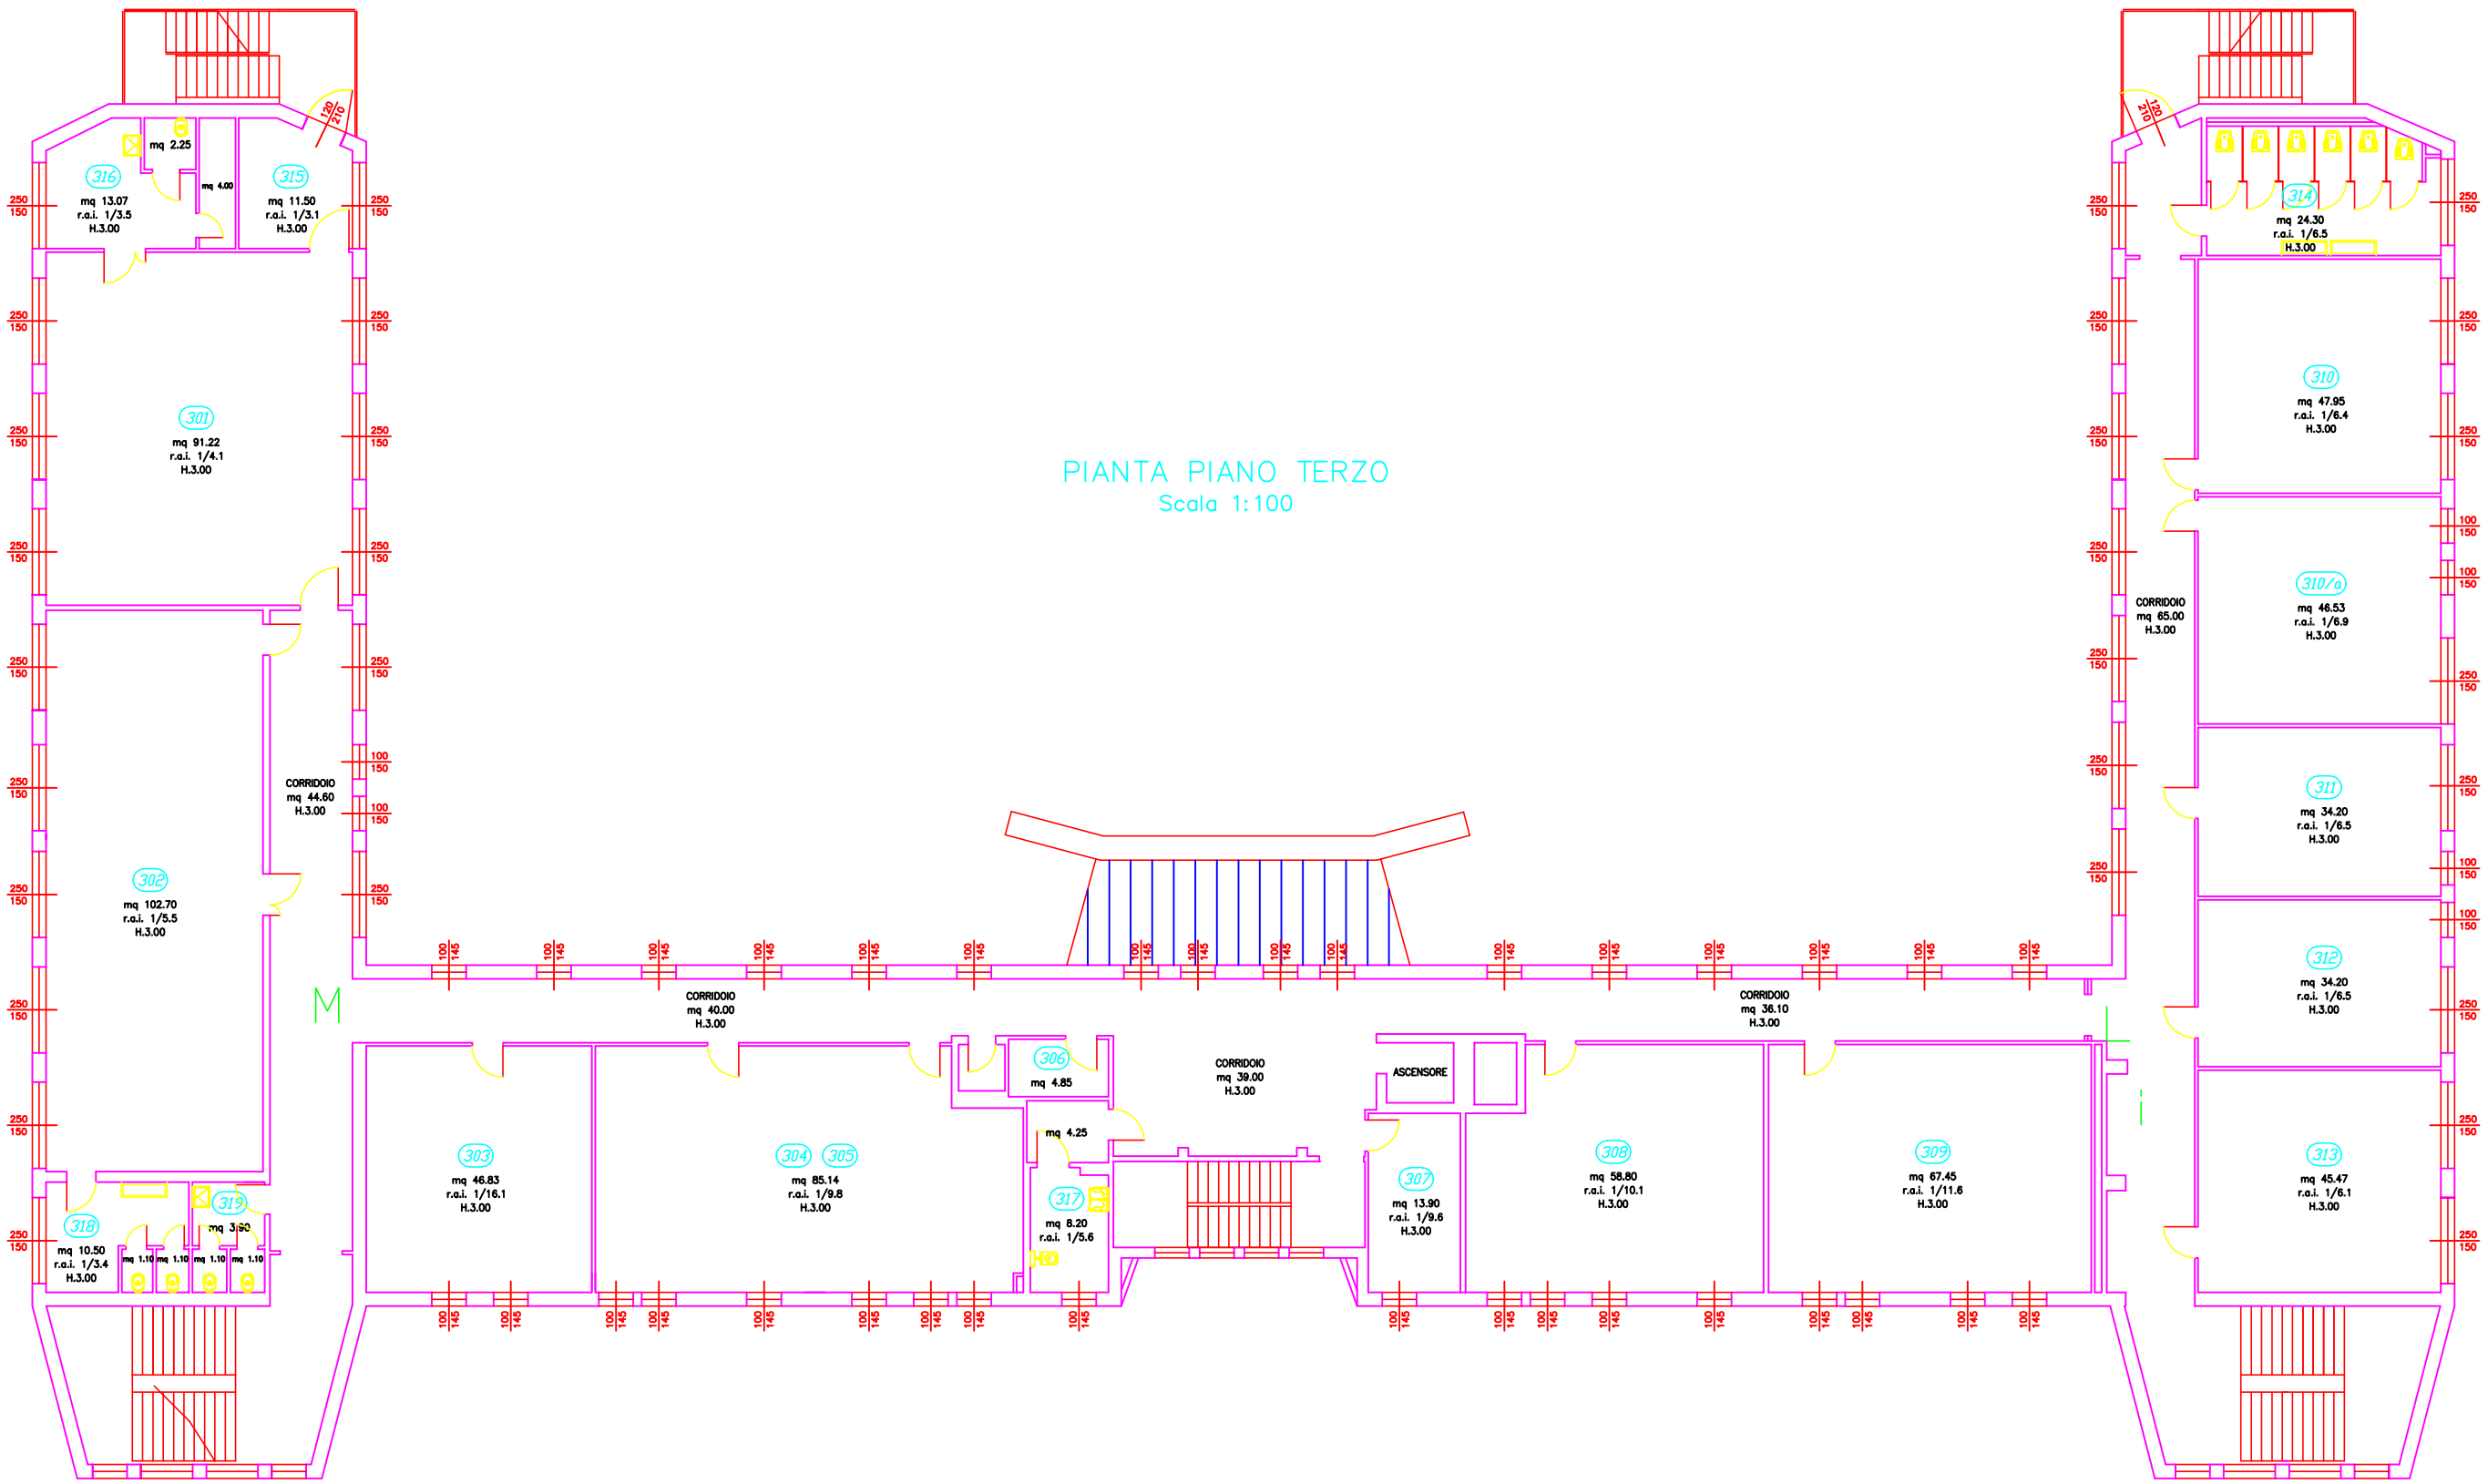
PIANTA PIANO TERZO
Scala 1:100