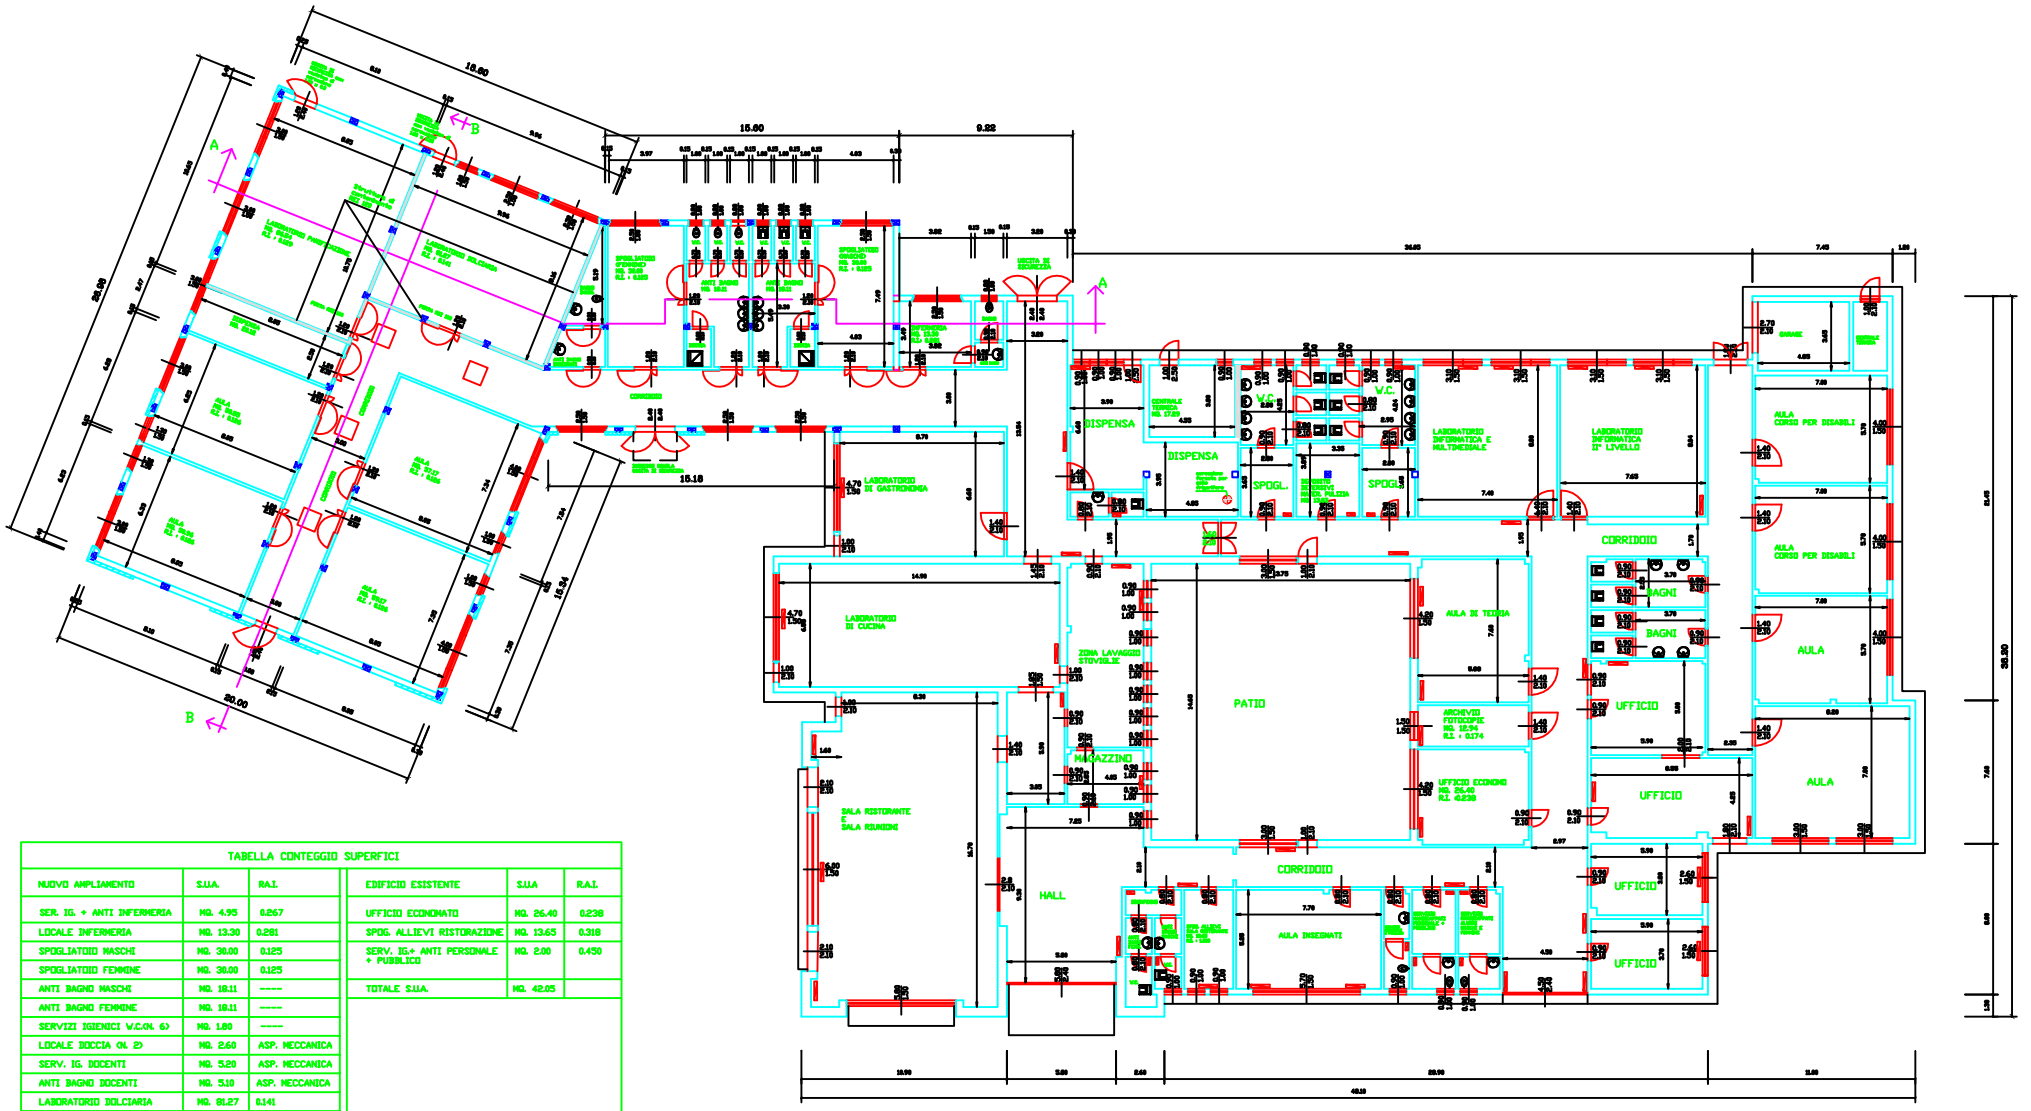

TABELLA CONTEGGIO SUPERFICI

NUOVO AMPLIAMENTO	S.U.A.	R.A.I.
SER. IG. + ANTI INFERMERIA	MQ. 4.95	0.267
LOCALE INFERMERIA	MQ. 13.30	0.281
SPOGLIATOIO MASCHI	MQ. 30.00	0.125
SPOGLIATOIO FEMMINE	MQ. 30.00	0.125
ANTI BAGNO MASCHI	MQ. 18.11	-----
ANTI BAGNO FEMMINE	MQ. 18.11	-----
SERVIZI IGIENICI W.C.(N. 6)	MQ. 1.80	-----
LOCALE DOCCIA (N. 2)	MQ. 2.60	ASP. MECCANICA
SERV. IG. DOCENTI	MQ. 5.20	ASP. MECCANICA
ANTI BAGNO DOCENTI	MQ. 5.10	ASP. MECCANICA
LABORATORIO DOLCIARIA	MQ. 81.27	0.141
LABORATORIO PANIFICAZIONE	MQ. 86.54	0.163
AULA	MQ. 50.55	0.126
AULA	MQ. 50.96	0.126
AULA	MQ. 57.17	0.126
AULA	MQ. 59.17	0.126
TOTALE S.U.A.	MQ. 526.43	

EDIFICIO ESISTENTE	S.U.A	R.A.I.
UFFICIO ECONOMATO	MQ. 26.40	0.238
SPOG. ALLIEVI RISTORAZIONE	MQ. 13.65	0.318
SERV. IG.+ ANTI PERSONALE + PUBBLICO	MQ. 2.00	0.450
TOTALE S.U.A.	MQ. 42.05	

	S.N.R.	
CORRIDOIO	MQ. 184.00	
DISPENSA	MQ. 20.12	
TOTALE S.N.R.	MQ. 204.12	

	S.N.R.	R.A.I.
CENTRALE TERMICA	MQ. 17.29	------
DEPOSITO DETERSIVI	MQ. 13.03	------
ARCHIVIO E FOTOCOPIE	MQ. 12.94	0.175
TOTALE S.N.R.	MQ. 43.83	

TAV. 01	DATA Maggio 2006
Foglio 7	App.
mappale 486 483 467	App.
SCALA 1:100	File Dwg: Prog/cdp/tav2

COMUNE ISEO, Frazione di Clusane - Provincia di Brescia

COMMITTENTE COMUNE DI ISEO
Piazza Garibaldi, 10
Tel 030/980661 Fax 030/9806639
P.IVA 00722350172

PROGETTO CENTRO DI FORMAZIONE PROFESSIONALE
Via S. Pertini _ Clusane d'Iseo

OGGETTO PIANTA

Proprietà e Direttore dei Lavori: Ufficio Tecnico LL.PP.
Veraszori Ing. Pietro
Albo Ingegneri n. 2267
Piazza Garibaldi, 10 Tel 030/980661

Il Committente: COMUNE DI ISEO
Piazza Garibaldi, 10
Tel 030/980661 Fax 030/9806639
P.IVA 00722350172
Email: uffictecnicoiseo@libero.it