



Formidolo
Centro Formazione Provinciale
"Giuseppe Zanardelli"
Sede operativa di Villanuova sul Clisi

PIANTA PIANO PRIMO
PIANO DI EMERGENZA E DI EVACUAZIONE

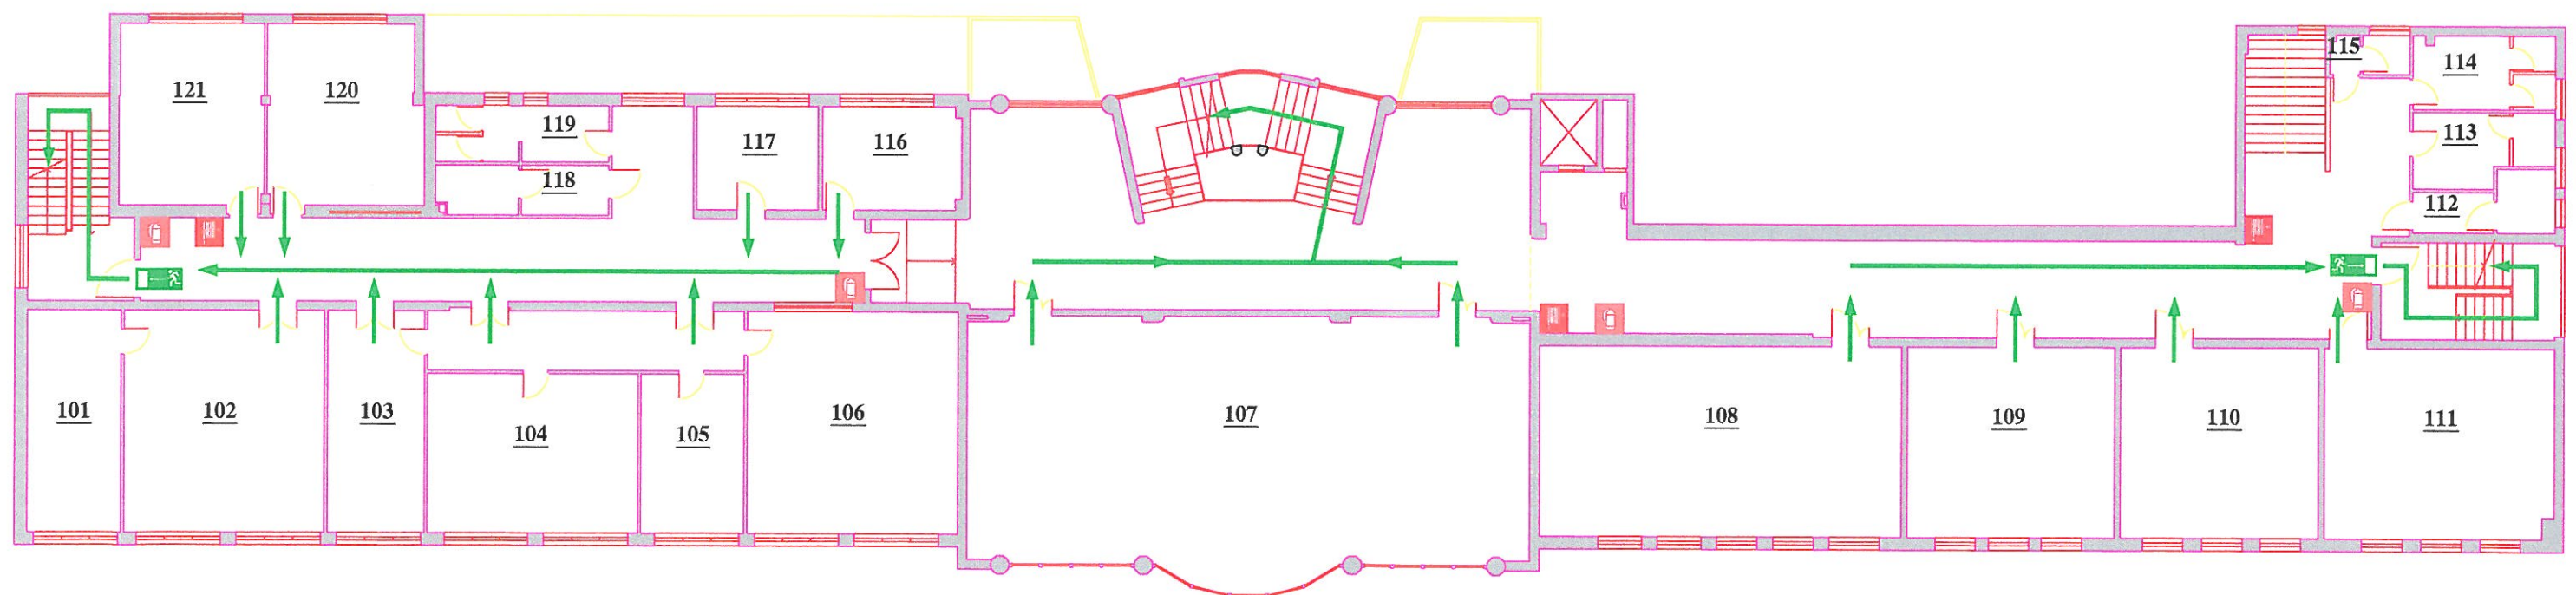


LEGENDA:

-  ESTINTORE
-  IDRANTE
-  USCITA DI SICUREZZA

Centro Formazione Provinciale
"Giuseppe Zanardelli"
Sede operativa di Villanuova sul Clisi

PIANTA PIANO TERRA
PIANO DI EMERGENZA E DI EVACUAZIONE

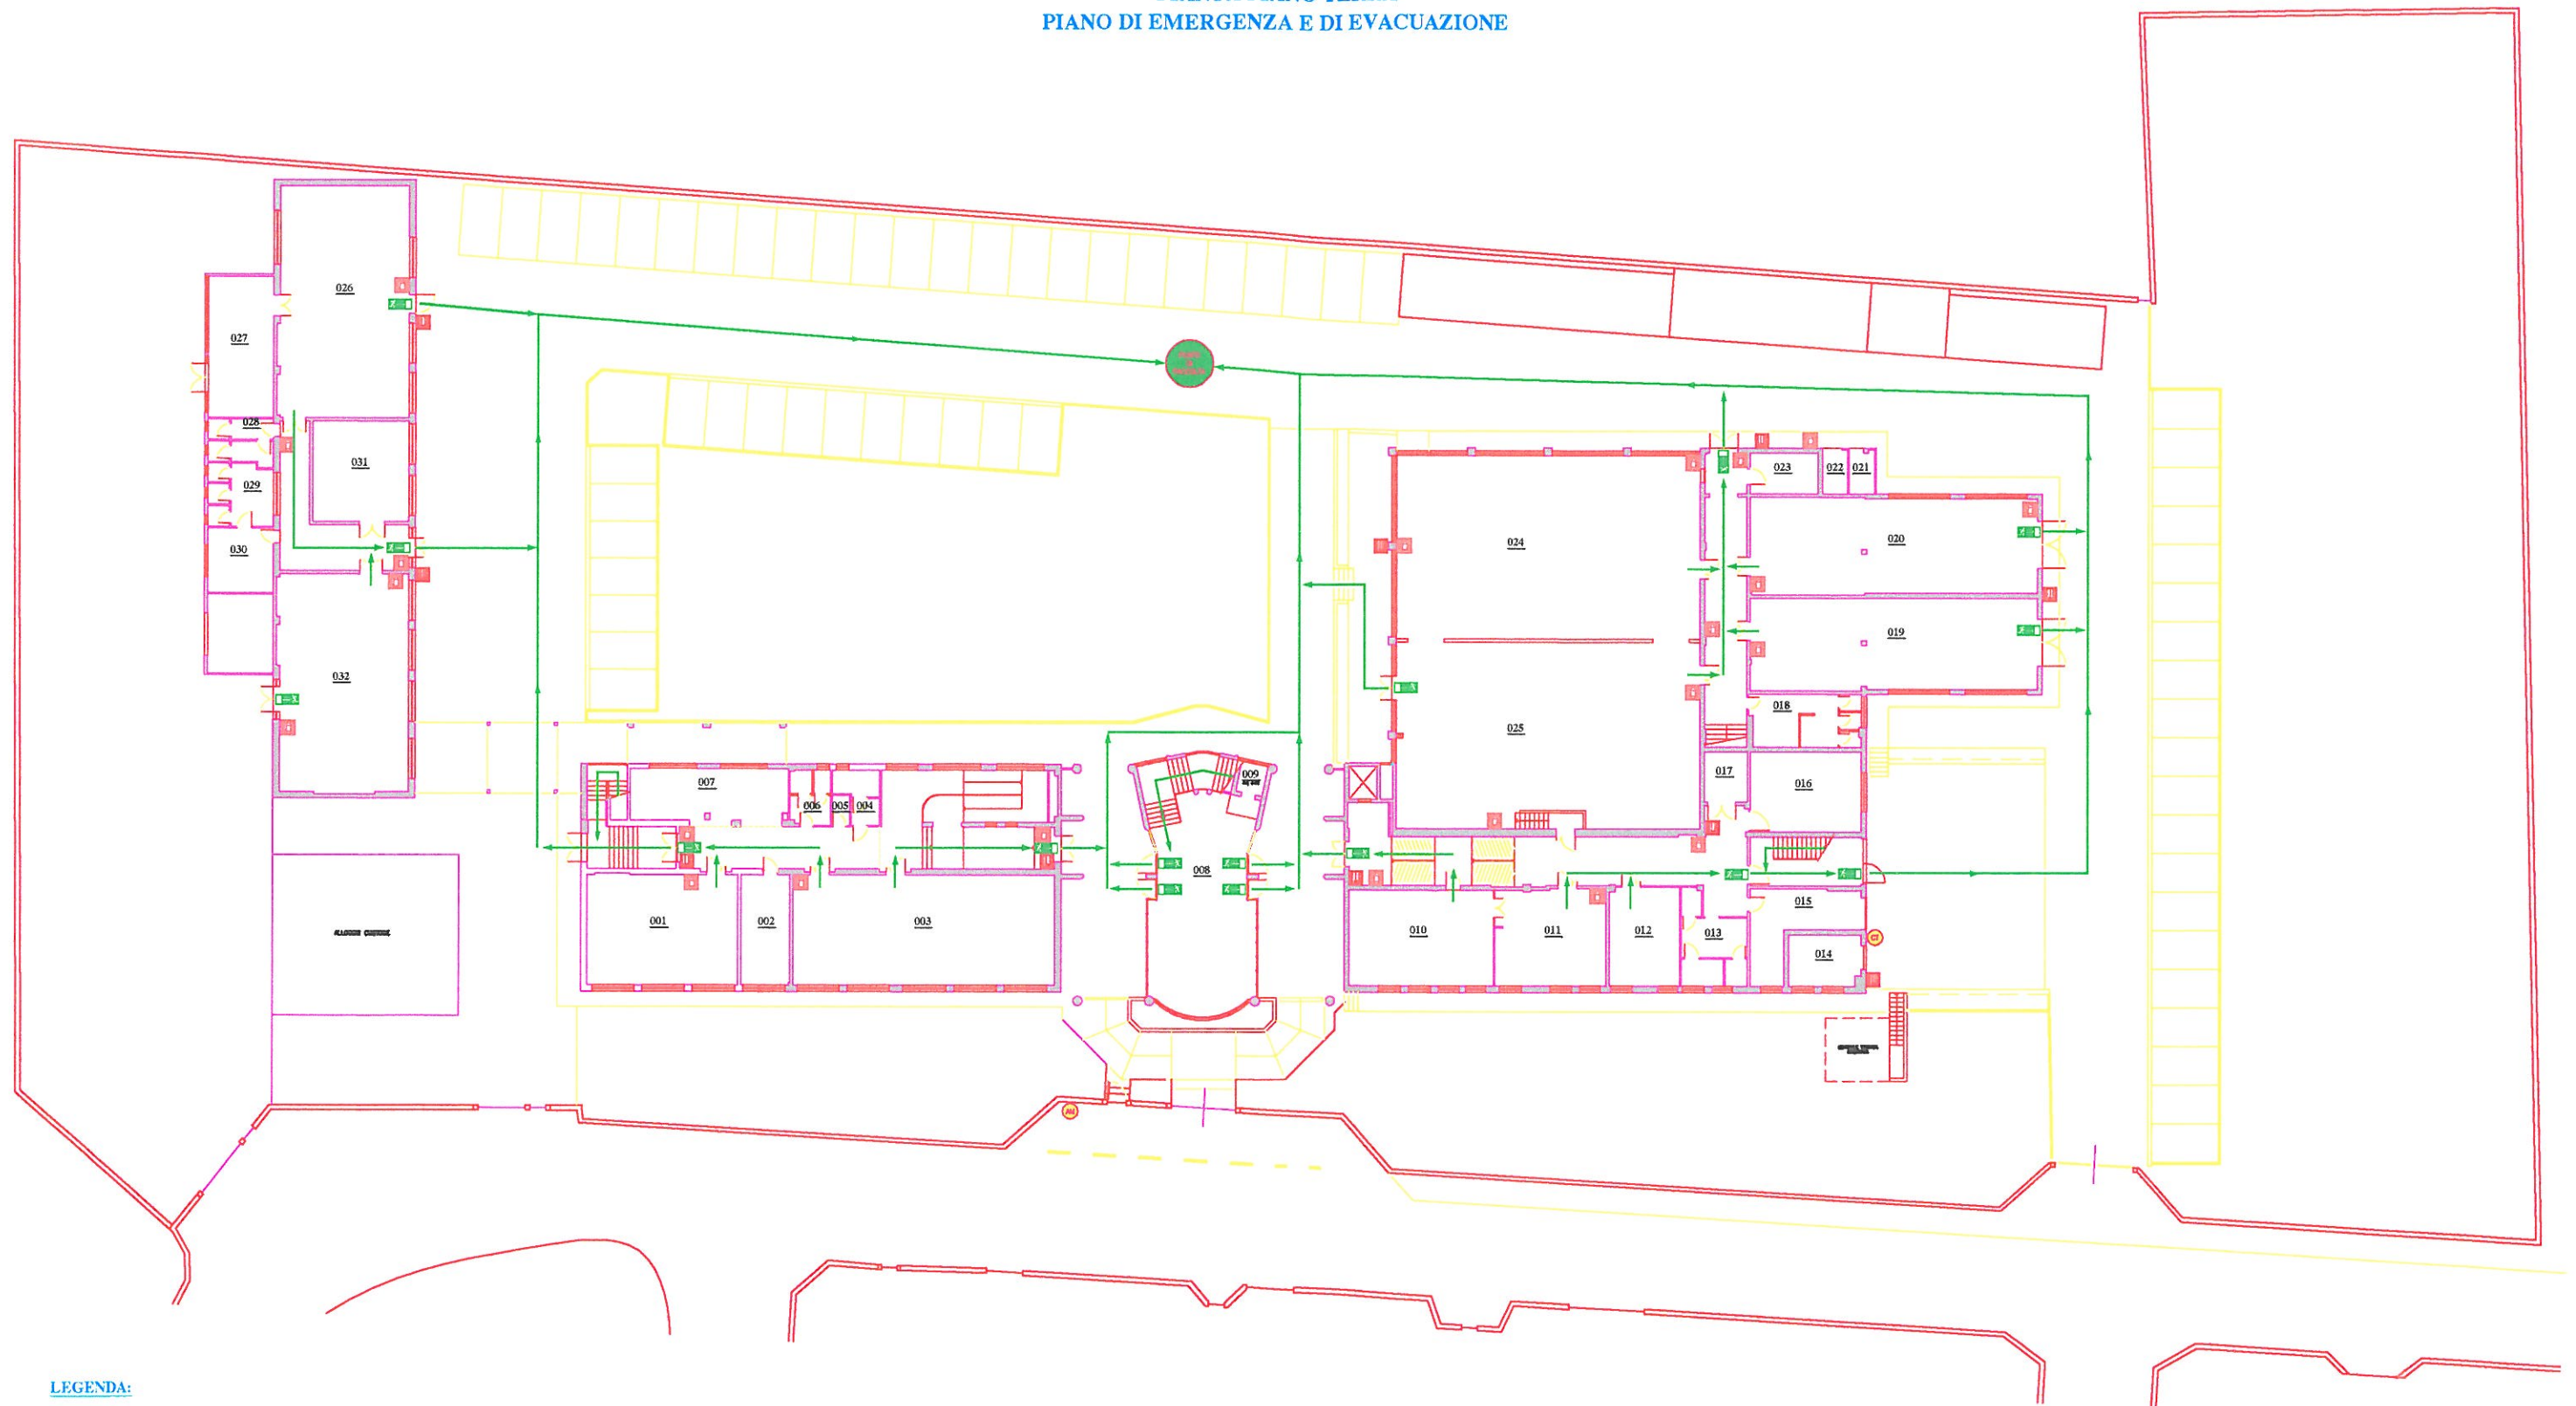


LEGENDA:

- ESTINTORE
- IDRANTE
- USCITA DI SICUREZZA
- ATTACCO MOTOPOMPA
- INTERRUTTORE EMERGENZA CENTRALE TERMICA


Centro Formazione Provinciale
"Giuseppe Zanardelli"
Sede operativa di Villanuova sul Clisi

PIANTA PIANO SECONDO
PIANO DI EMERGENZA E DI EVACUAZIONE

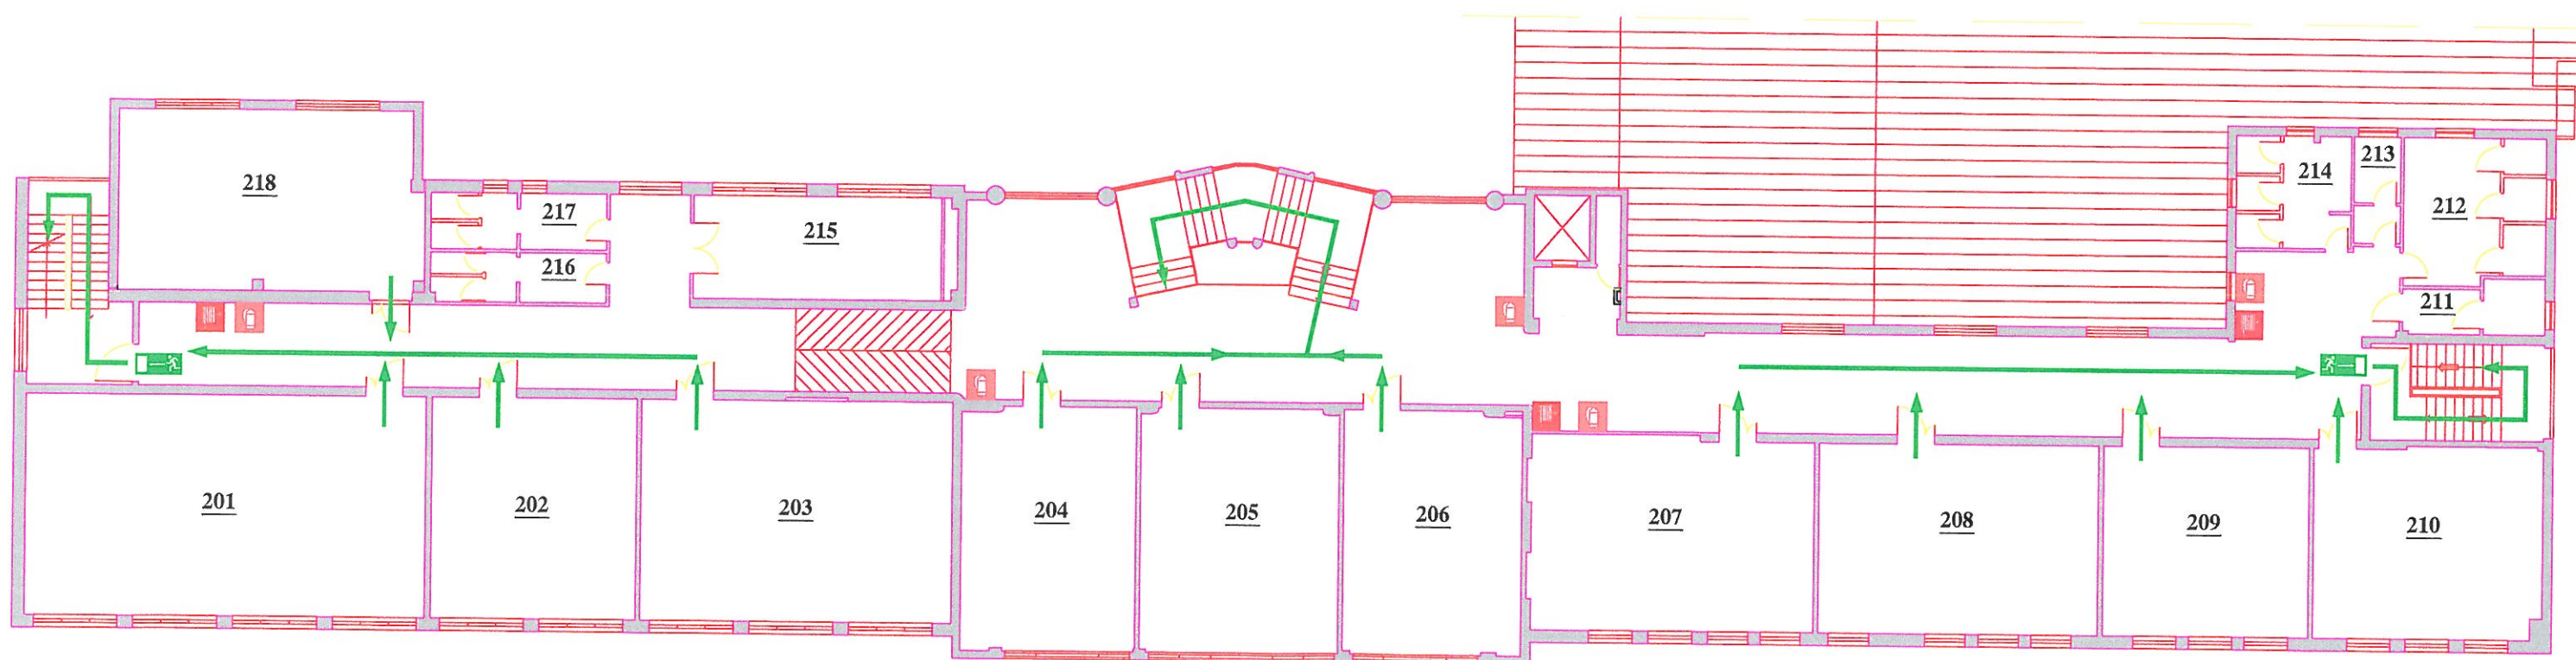

LEGENDA:

-  ESTINTORE
-  IDRANTE
-  USCITA DI SICUREZZA

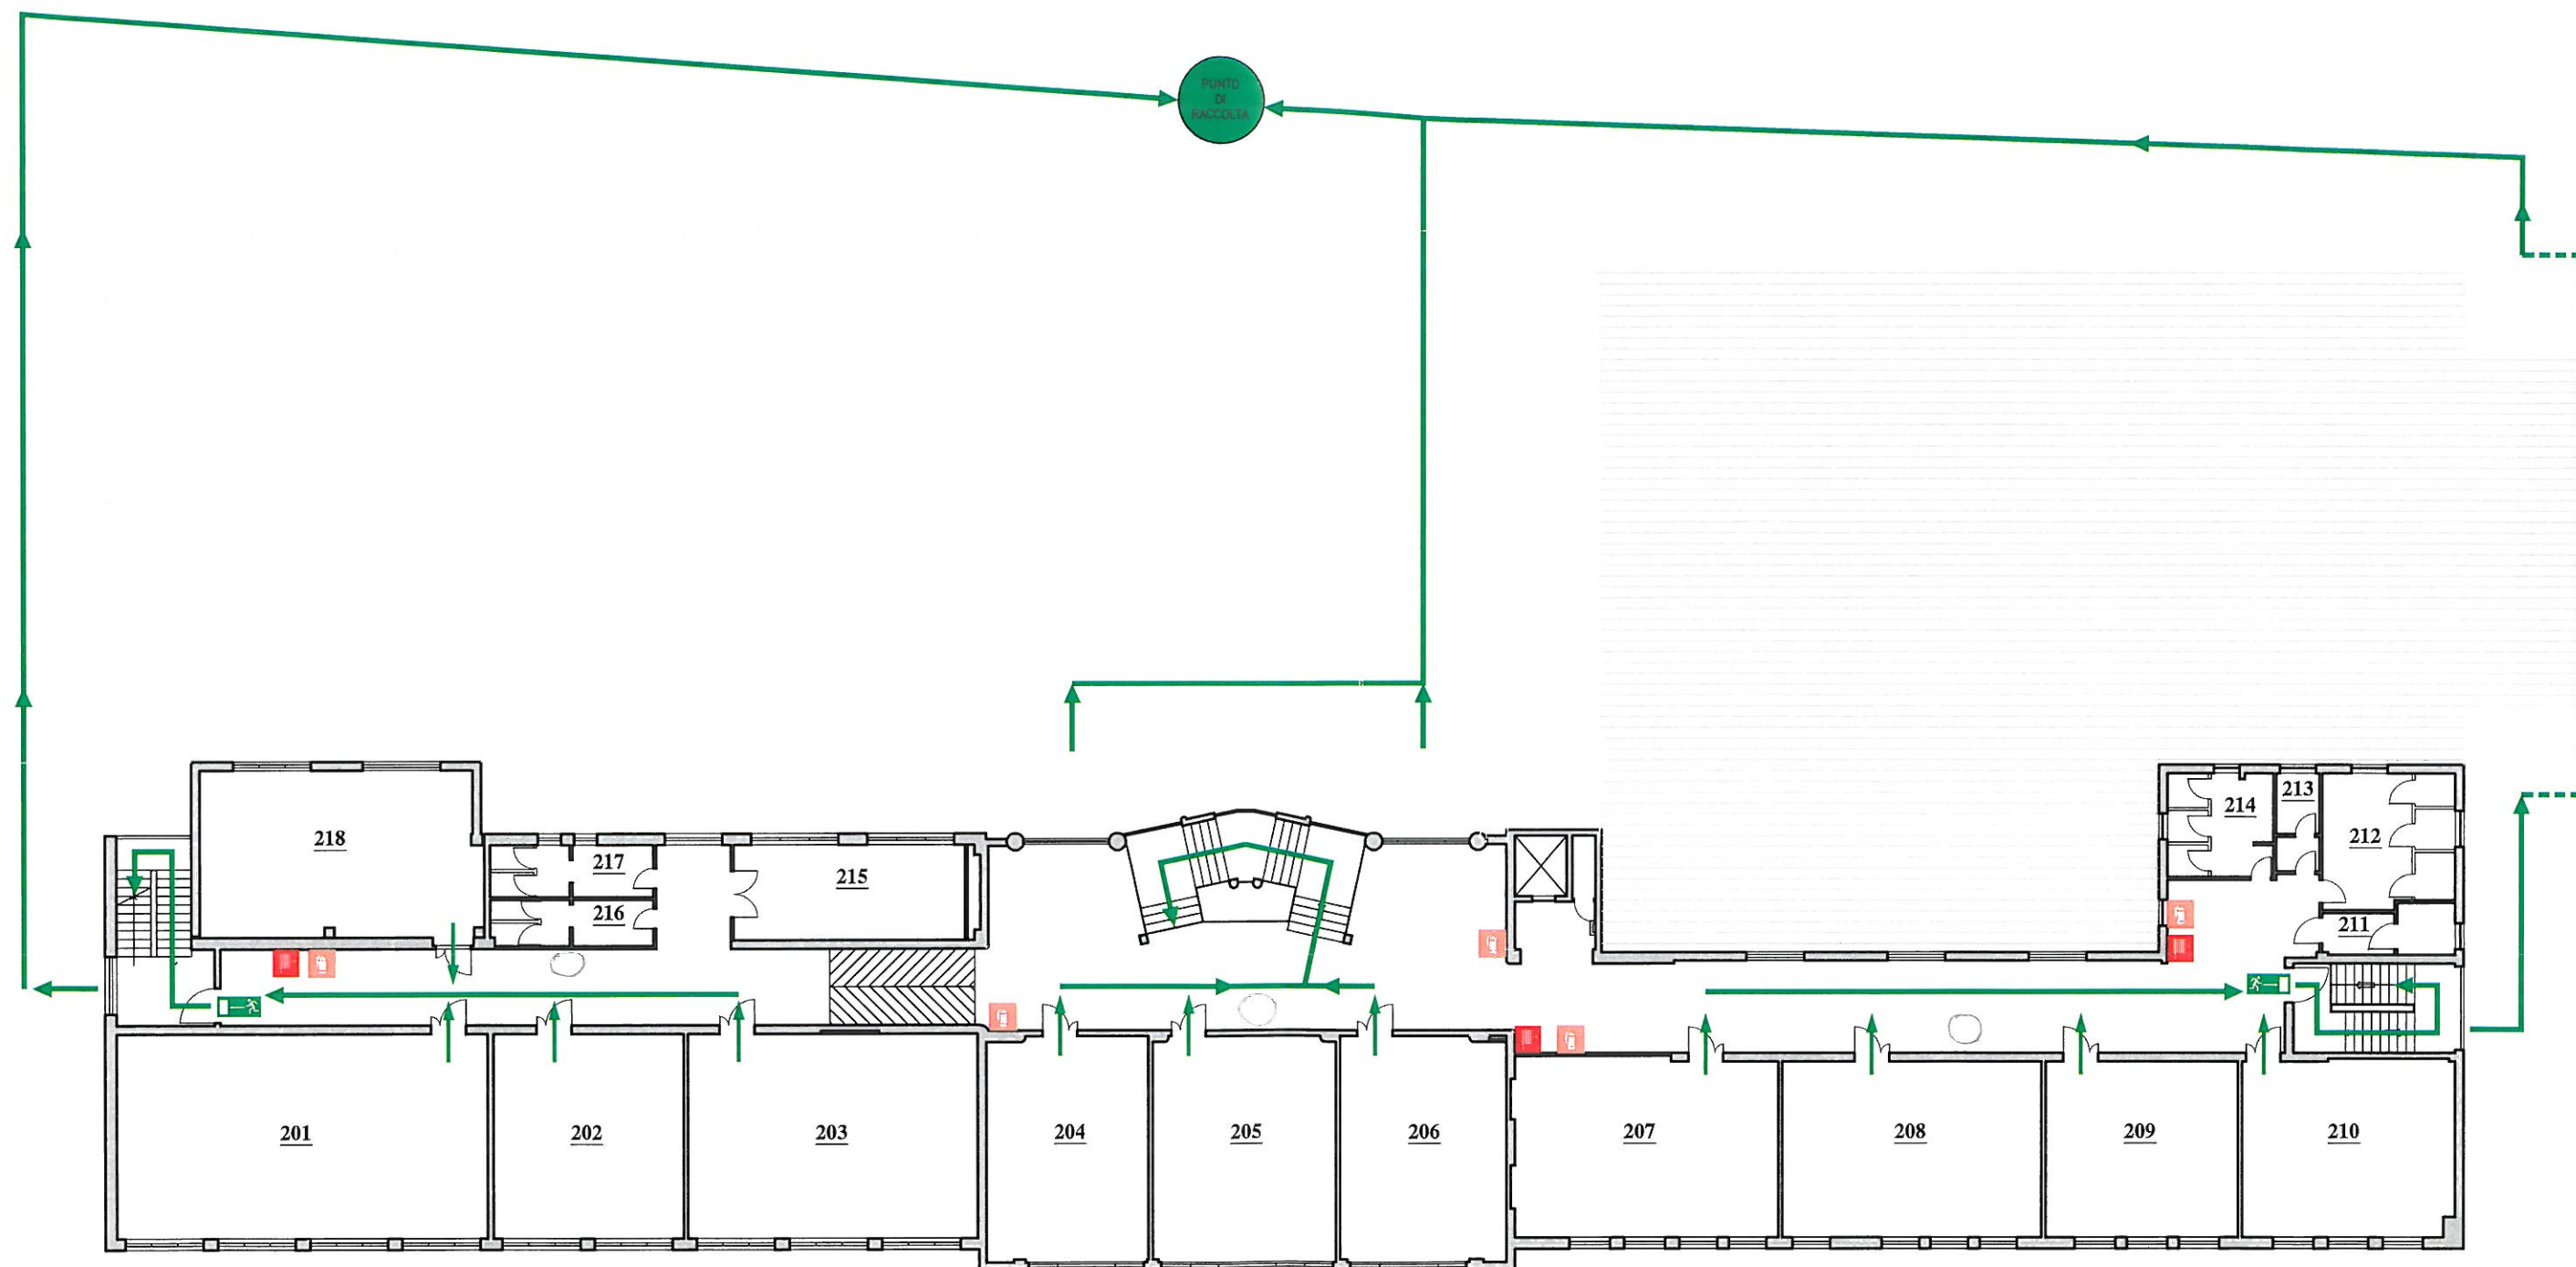


Centro Formazione Provinciale
 "Giuseppe Zanardelli"
 Sede operativa di Villanuova sul Clisi

PIANTA PIANO SECONDO
 PIANO DI EMERGENZA E DI EVACUAZIONE

LEGENDA:

- VOI SIETE QUI
- ESTINTORE
- IDRANTE
- USCITA DI SICUREZZA

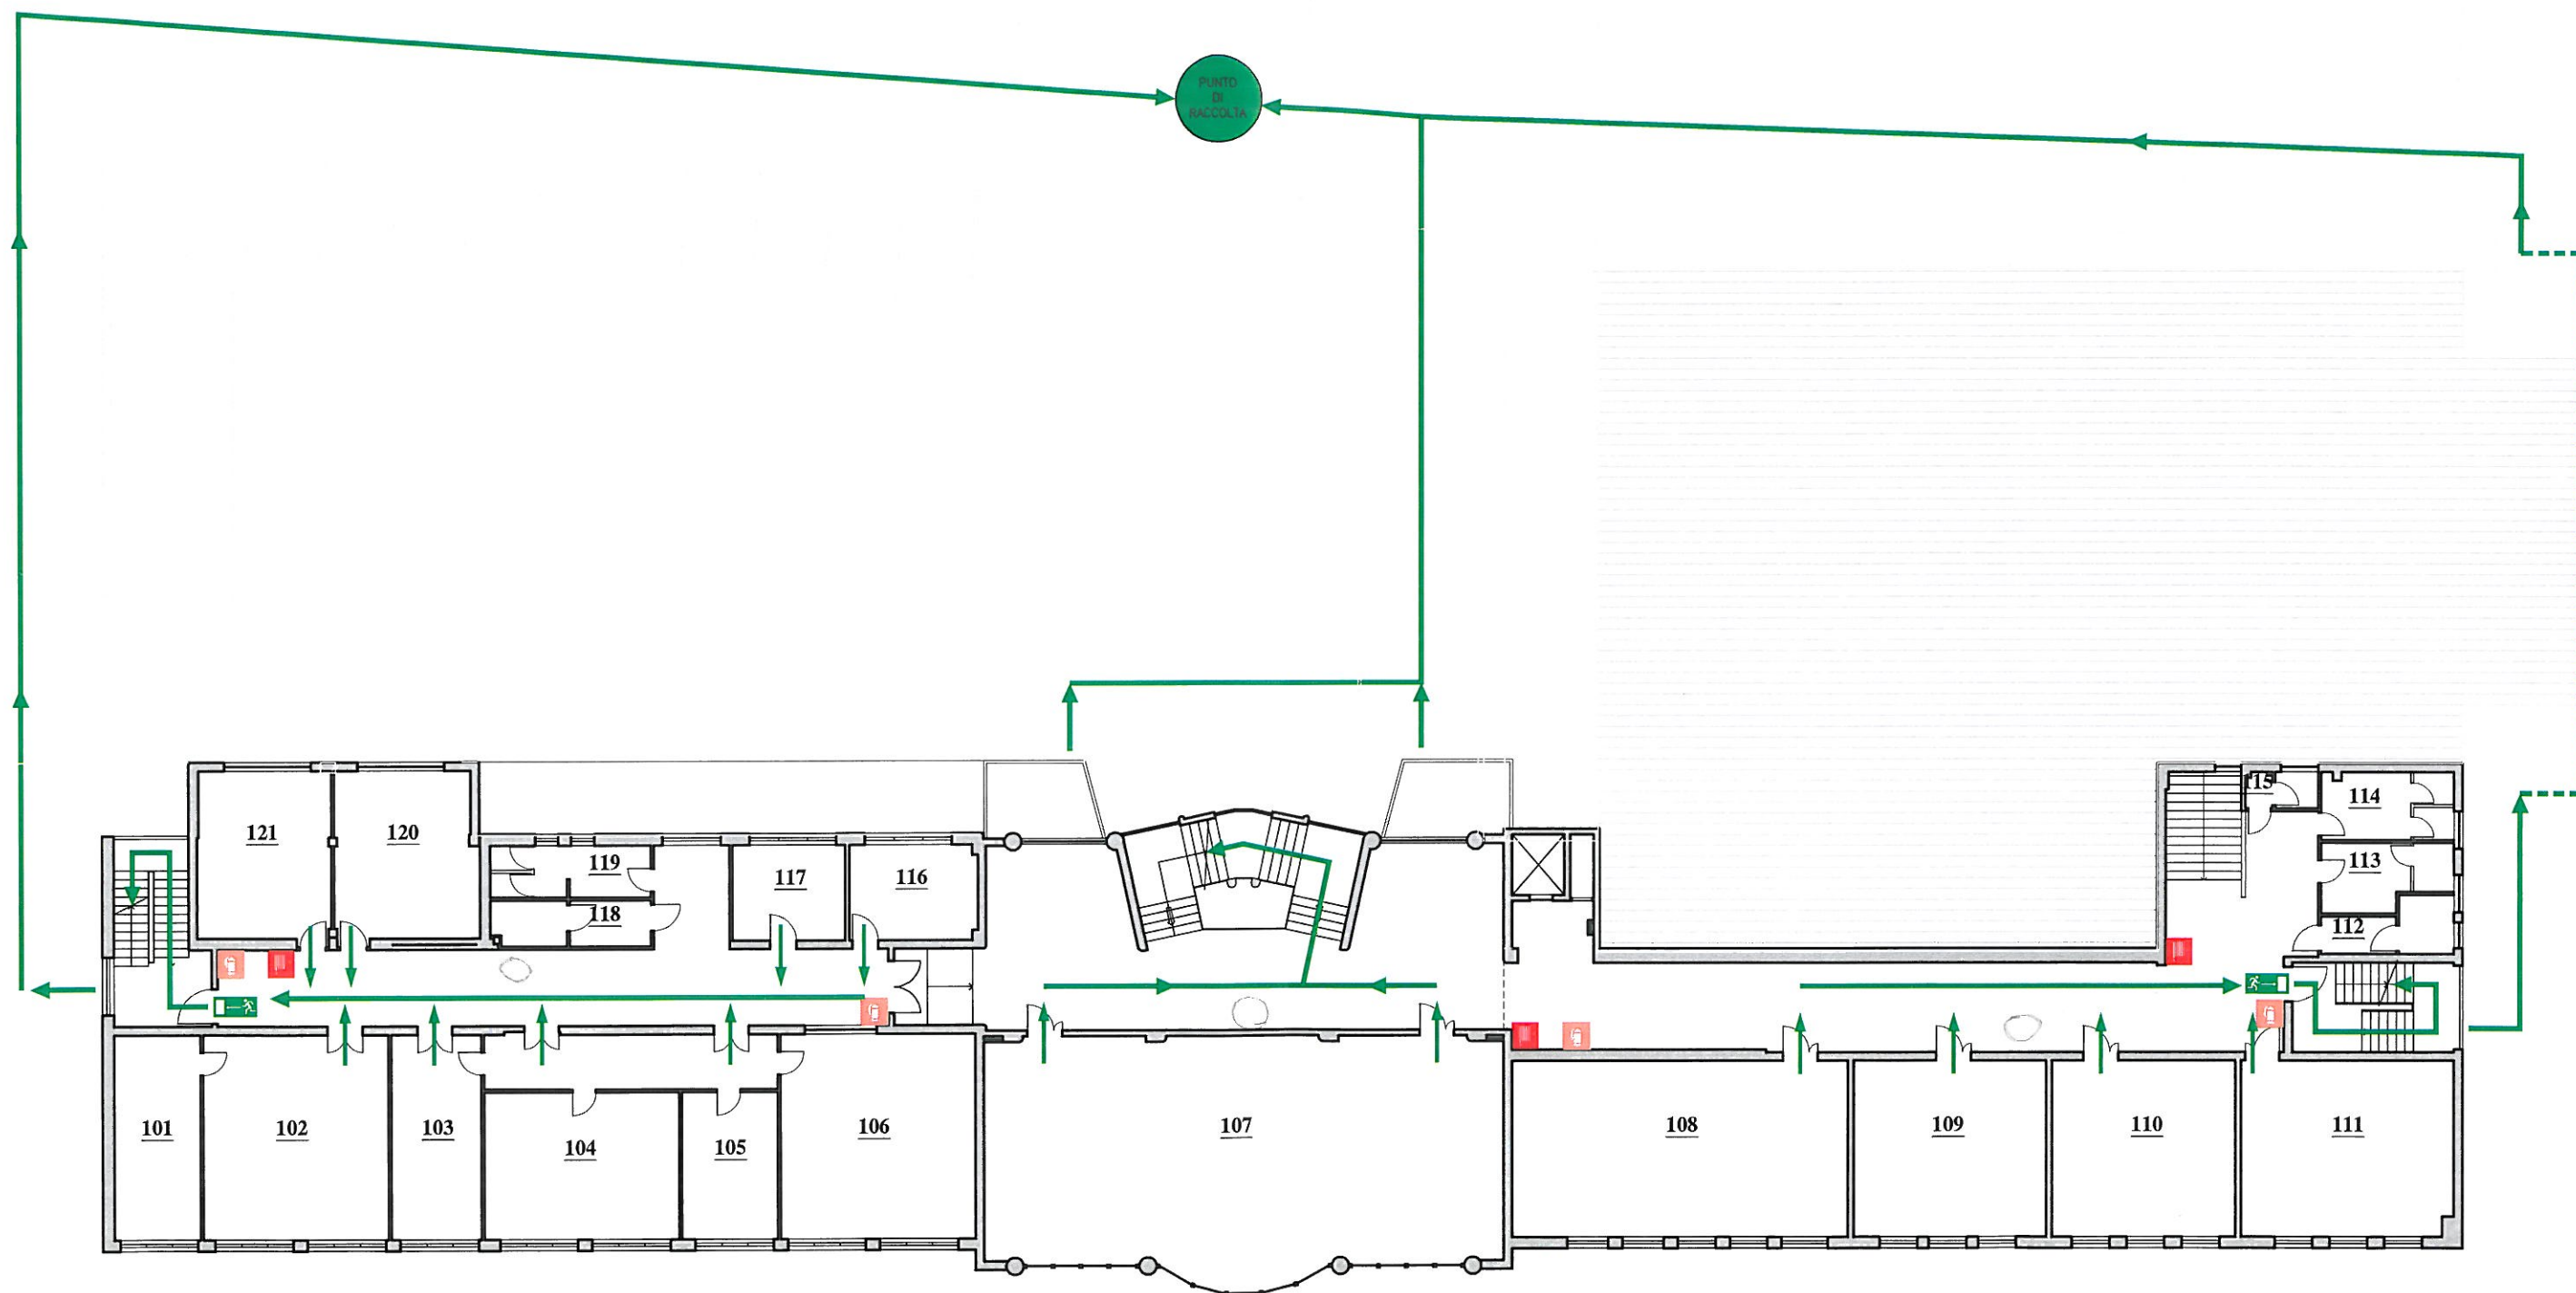

**Centro Formazione Provinciale
"Giuseppe Zanardelli"**
Sede operativa di Villanuova sul Clisi

**PIANTA PIANO PRIMO
PIANO DI EMERGENZA E DI EVACUAZIONE**

LEGENDA:

- VOI SIETE QUI
- ESTINTORE
- IDRANTE
- USCITA DI SICUREZZA