PIANTA PIANO RIALZATO
Scala 1:100

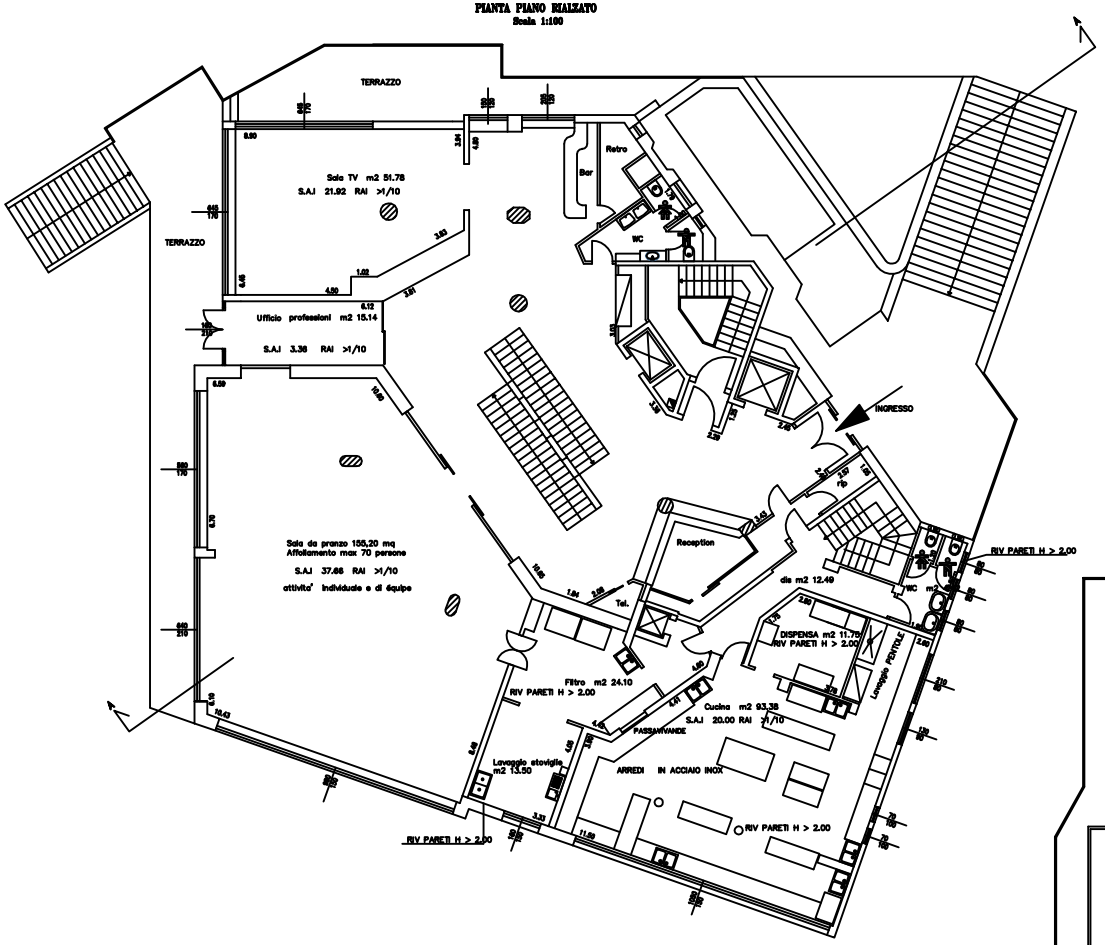

PIANTA PIANO PRIMO
Scala 1:100

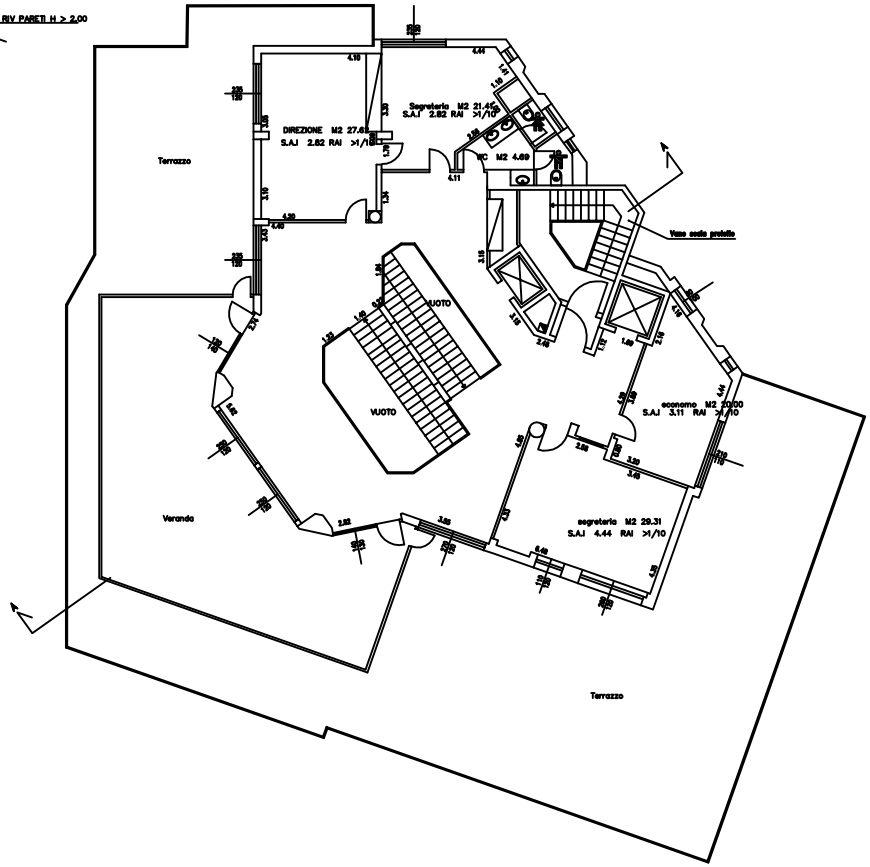

Comune di **PONTE DI LEGNO**	Regione Lombardia
PLANIMETRIA	EDIFICIO ADIBITO A CENTRO FORMAZIONE PROFESSIONALE ALBERGHIERO E TURISTICO DELLA MONTAGNA
PIANTA P. RIALZATO E PRIMO	

firma

Scala 1:100 | Aggiorn. MAGGIO 08

Tavola 2

firma

FERRARI RICCARDO COLLEGIO GEOMETRI BRESCIA n° 2038 TEMAS

internet www.riccardoferrari.it
Email info@riccardoferrari.it

Studio di Progettazione Geom. Ferrari Riccardo & Christian
Ponte di Legno (Bs) via il Tribolato 7 tel 0364-92396 - CF FRR RCR 54D23 L094K - P. IVA 00190340984