


Scala 1:100

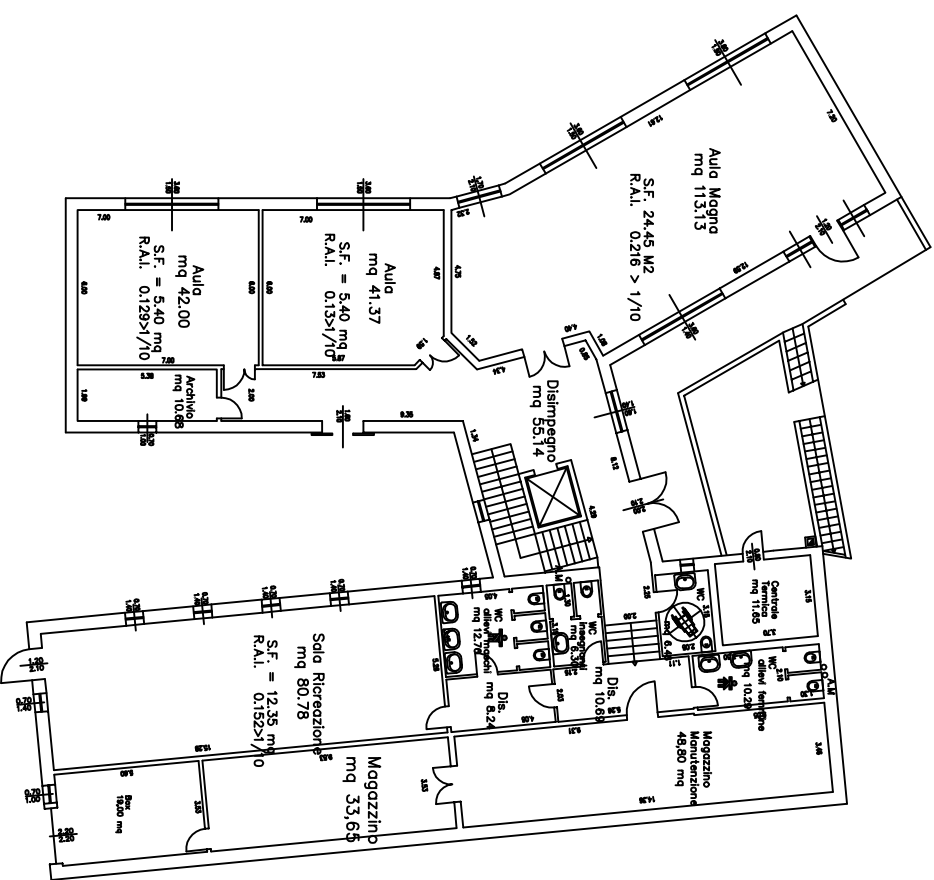

Scala 1:100

Regione Lombardia

EDIFICIO ADIBITO A CENTRO FORMAZIONE PROFESSIONALE

ALBERGHIERO E TURISTICO DELLA MONTAGNA

PIANTA SEMINTERRATO 1 E 2







Studio di Progettazione Enam, Ferrari Riccardo & Christian

Ponte di Legno (BS) via IV Novembre 7 tel. 0364-94556 - CF FRR RCR 54023 L094K - P. IVA 00190540984

C